



Südensicht M 1:100

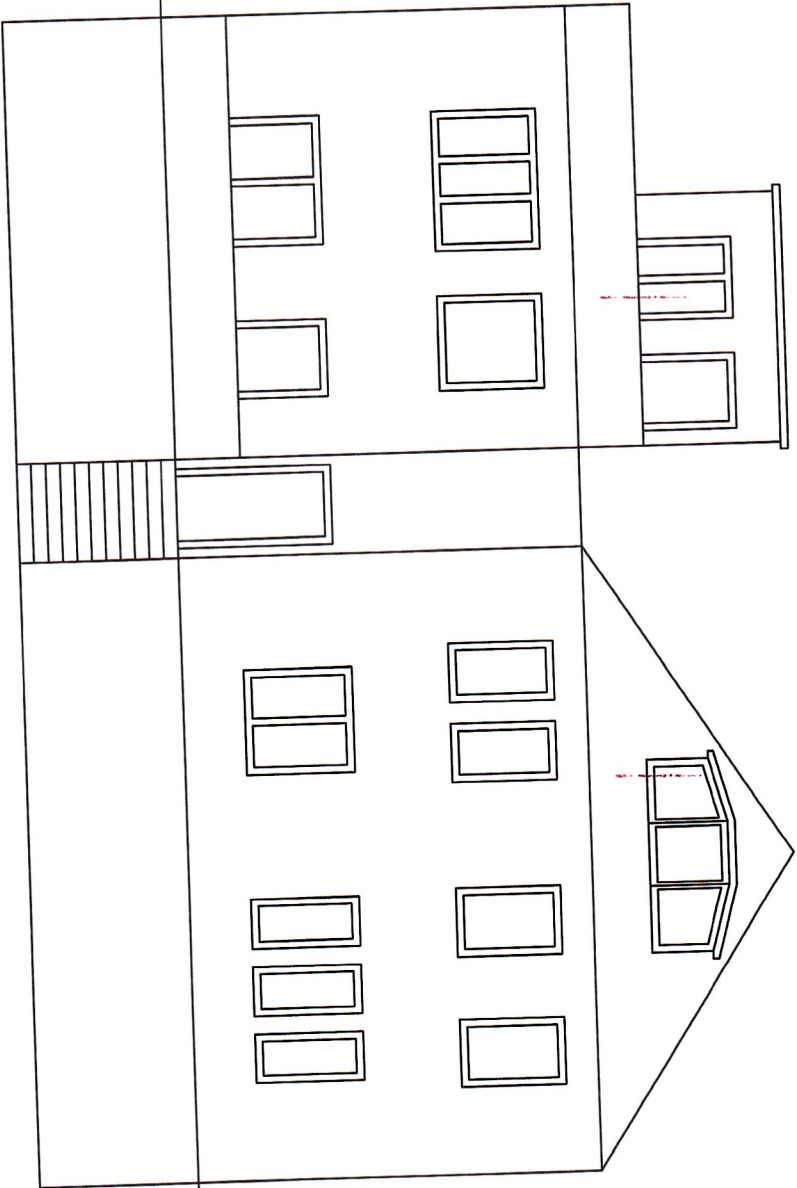


Bauherr:
Adnan Akyüz
Bahnhofstraße 73
75217 Birkenfeld

Nordansicht M 1:100

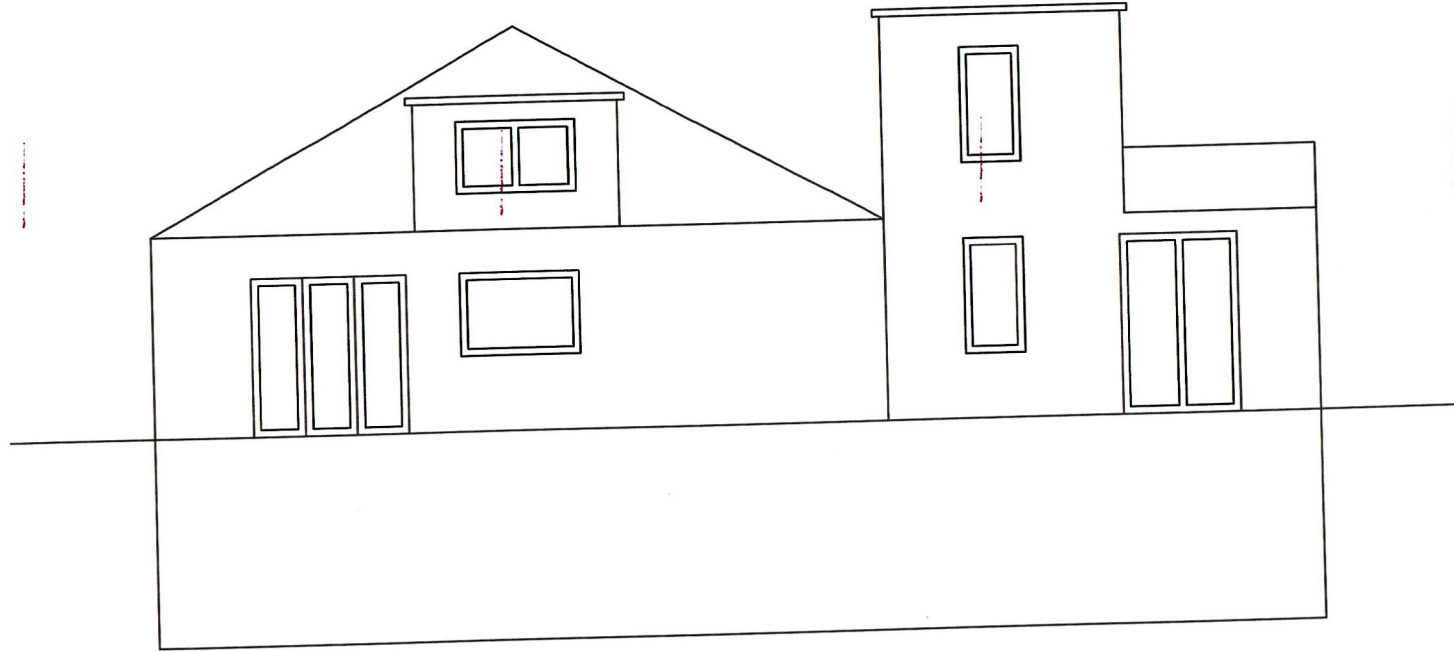


Bauherr:
Adnan Akyüz
Bahnhofstraße 73
75217 Birkenfeld

Erdgeschoss M 1:100

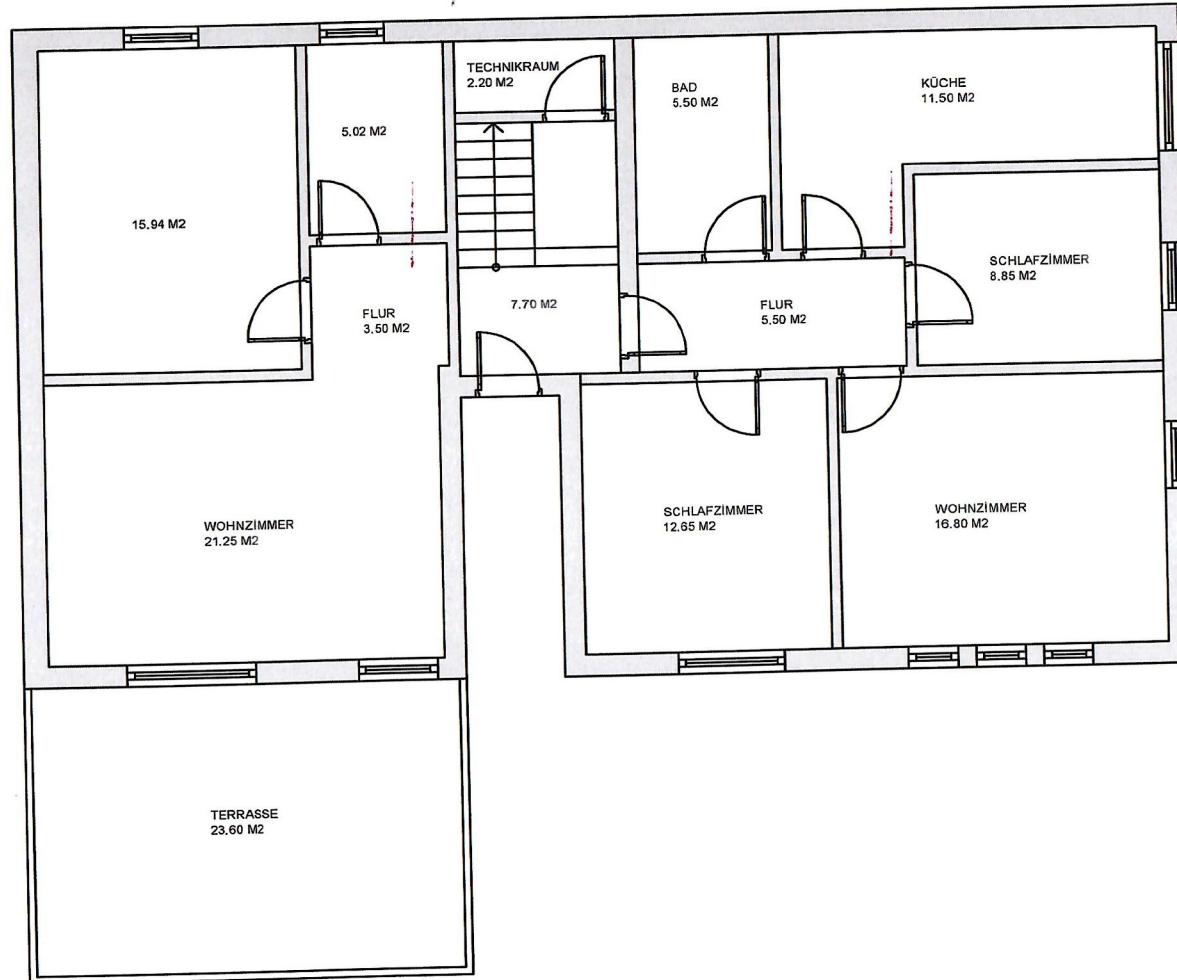


Bauherr:
Adnan Akyüz
Bahnhofstraße 73
75217 Birkenfeld

Obergeschoss M 1:100

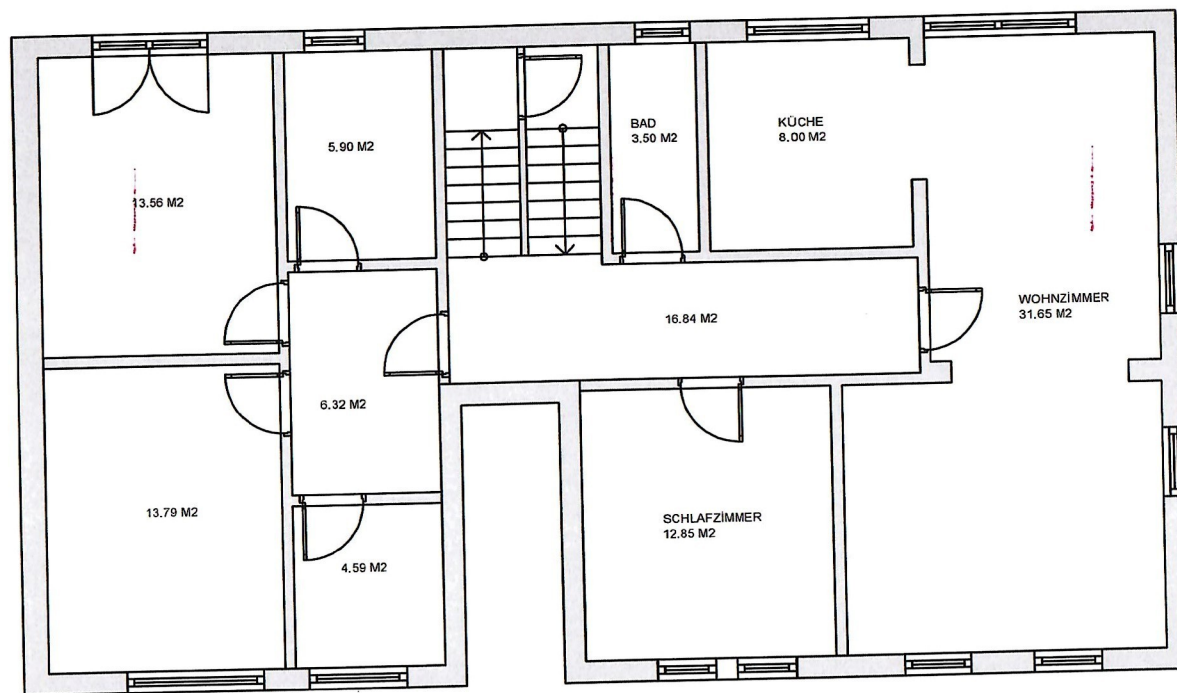

Bauherr:
Adnan Akyüz
Bahnhofstraße 73
75217 Birkenfeld

Dachgeschoss M 1:100

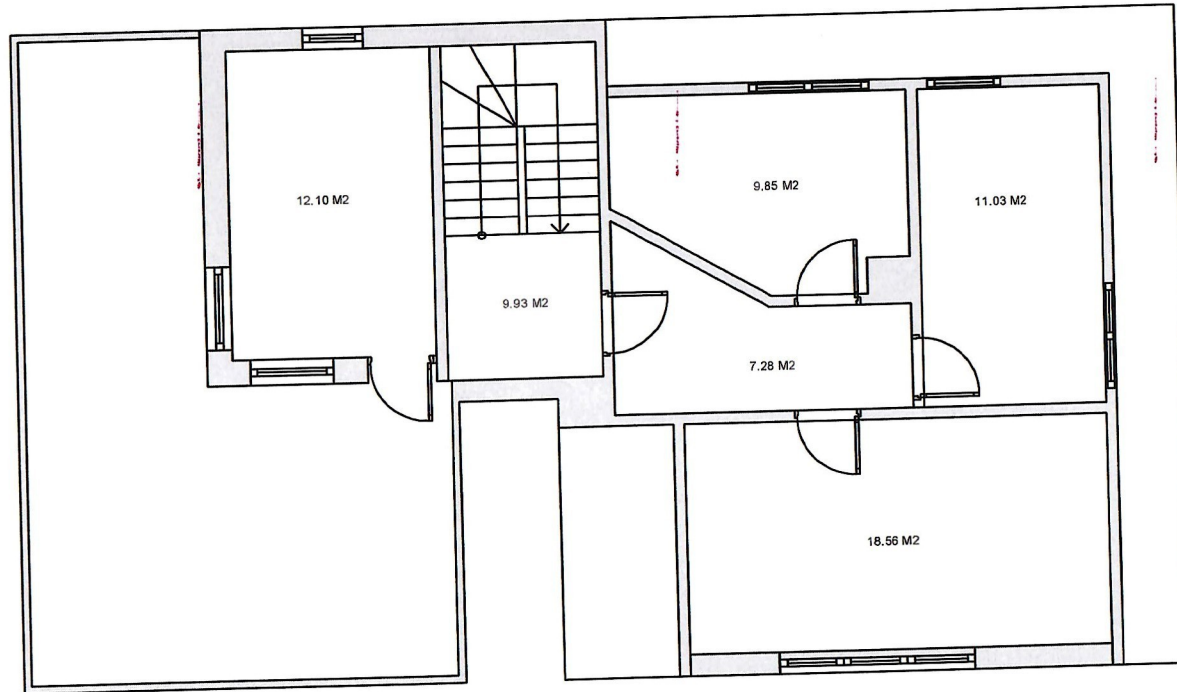

Bauherr:
Adnan Akyüz
Bahnhofstraße 73
75217 Birkenfeld