




- Ⓒ Gemeinschaftsräume
- Ⓓ Restaurant / Gaststätte
- ① - ⑩ Wohnung 1 - 10

Gebäude:		Wohn- und Geschäftshaus Bertholdstraße 28 75177 Pforzheim	
Antragsteller:		Herr Feyzi Aydin Wendelsteinstraße 21 71067 Sindelfingen	
Proj. Nr.	198 FAB	UNTERGESCHOSS	
Plan Nr.	2-1-001		
Maßstab	1:100		
Format	42 / 30		
Datum	13.06.12		
Architekt:		bachmann.nothwang freie architekten dillsteiner straße 34 fon [07231] 443 44 42 75173 pforzheim fax [07231] 443 44 40	
Unterzeichner:		Antragsteller:	Architekt:
bachmann nothwang architekten			
		ANTRAG AUF ERTEILUNG EINER ABGESCHLOSSENHEITS- BESCHIENIGUNG	

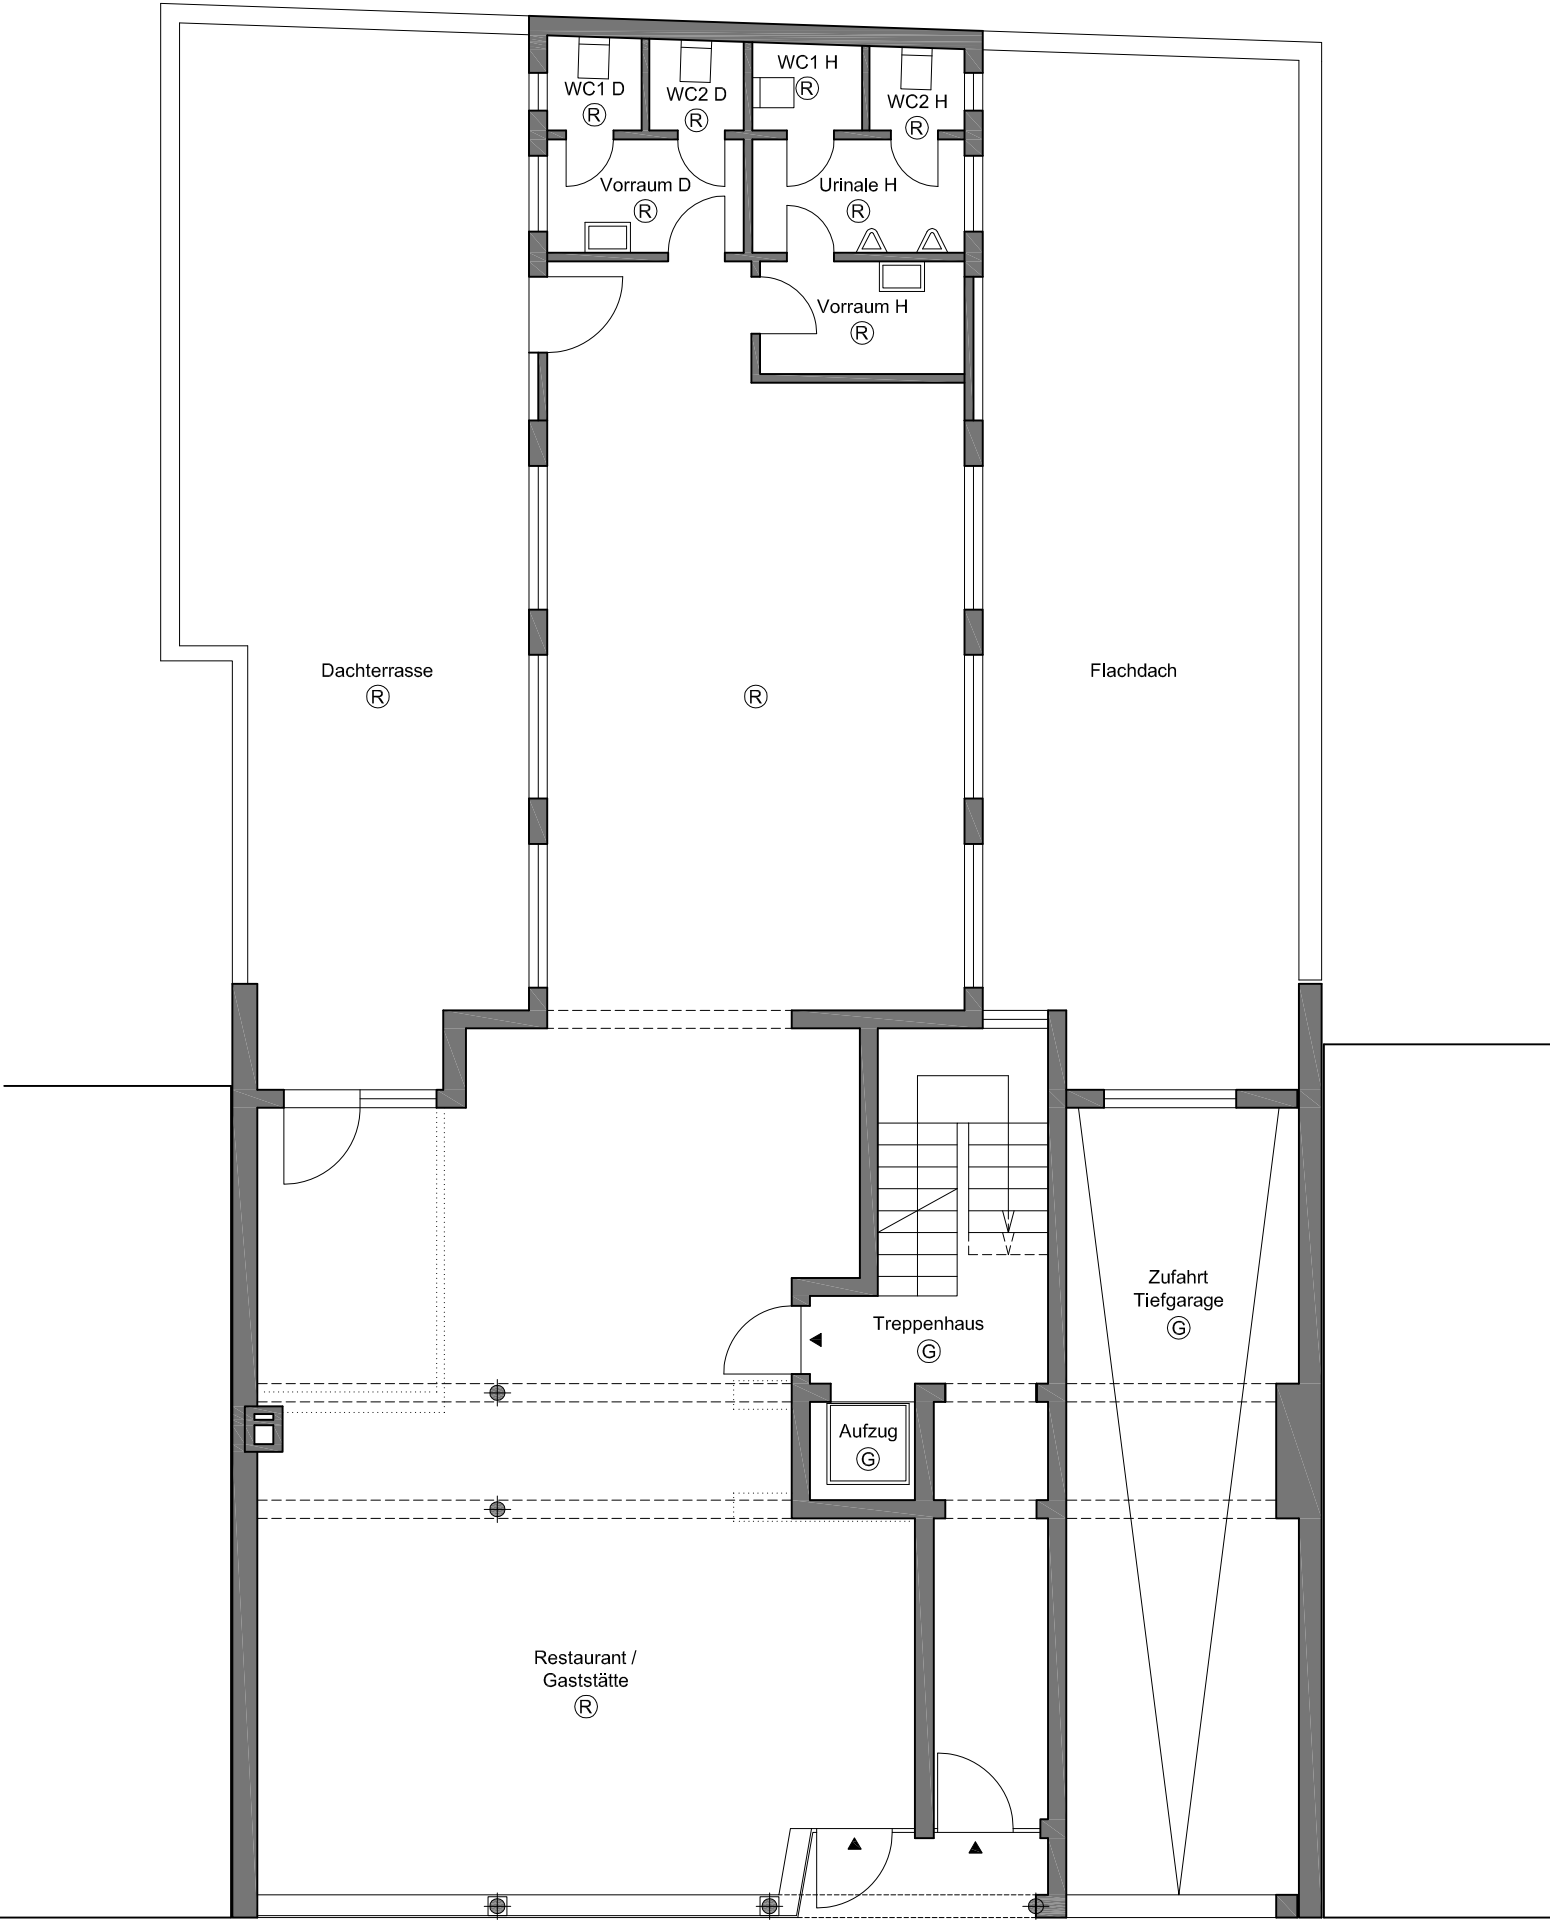

BERTHOLDSTRASSE 28


- Ⓒ Gemeinschaftsräume
- Ⓓ Restaurant / Gaststätte
- ① - ⑩ Wohnung 1 - 10

Gebäude:		Wohn- und Geschäftshaus Bertholdstraße 28 75177 Pforzheim	
Antragsteller:		Herr Feyzi Aydin Wendelsteinstraße 21 71067 Sindelfingen	
Proj. Nr.	198 FAB	ERDGESCHOSS	
Plan Nr.	2-1-002		
Maßstab	1:100		
Format	42 / 30		
Datum	13.06.12		
Architekt:		bachmann.nothwang freie architekten dillsteiner straße 34 fon [07231] 443 44 42 75173 pforzheim fax [07231] 443 44 40	
Unterzeichner:		Antragsteller:	Architekt:



**ANTRAG AUF
ERTEILUNG EINER
ABGESCHLOSSENHEITS-
BESCHIENIGUNG**

bachmann
nothwang
architekten

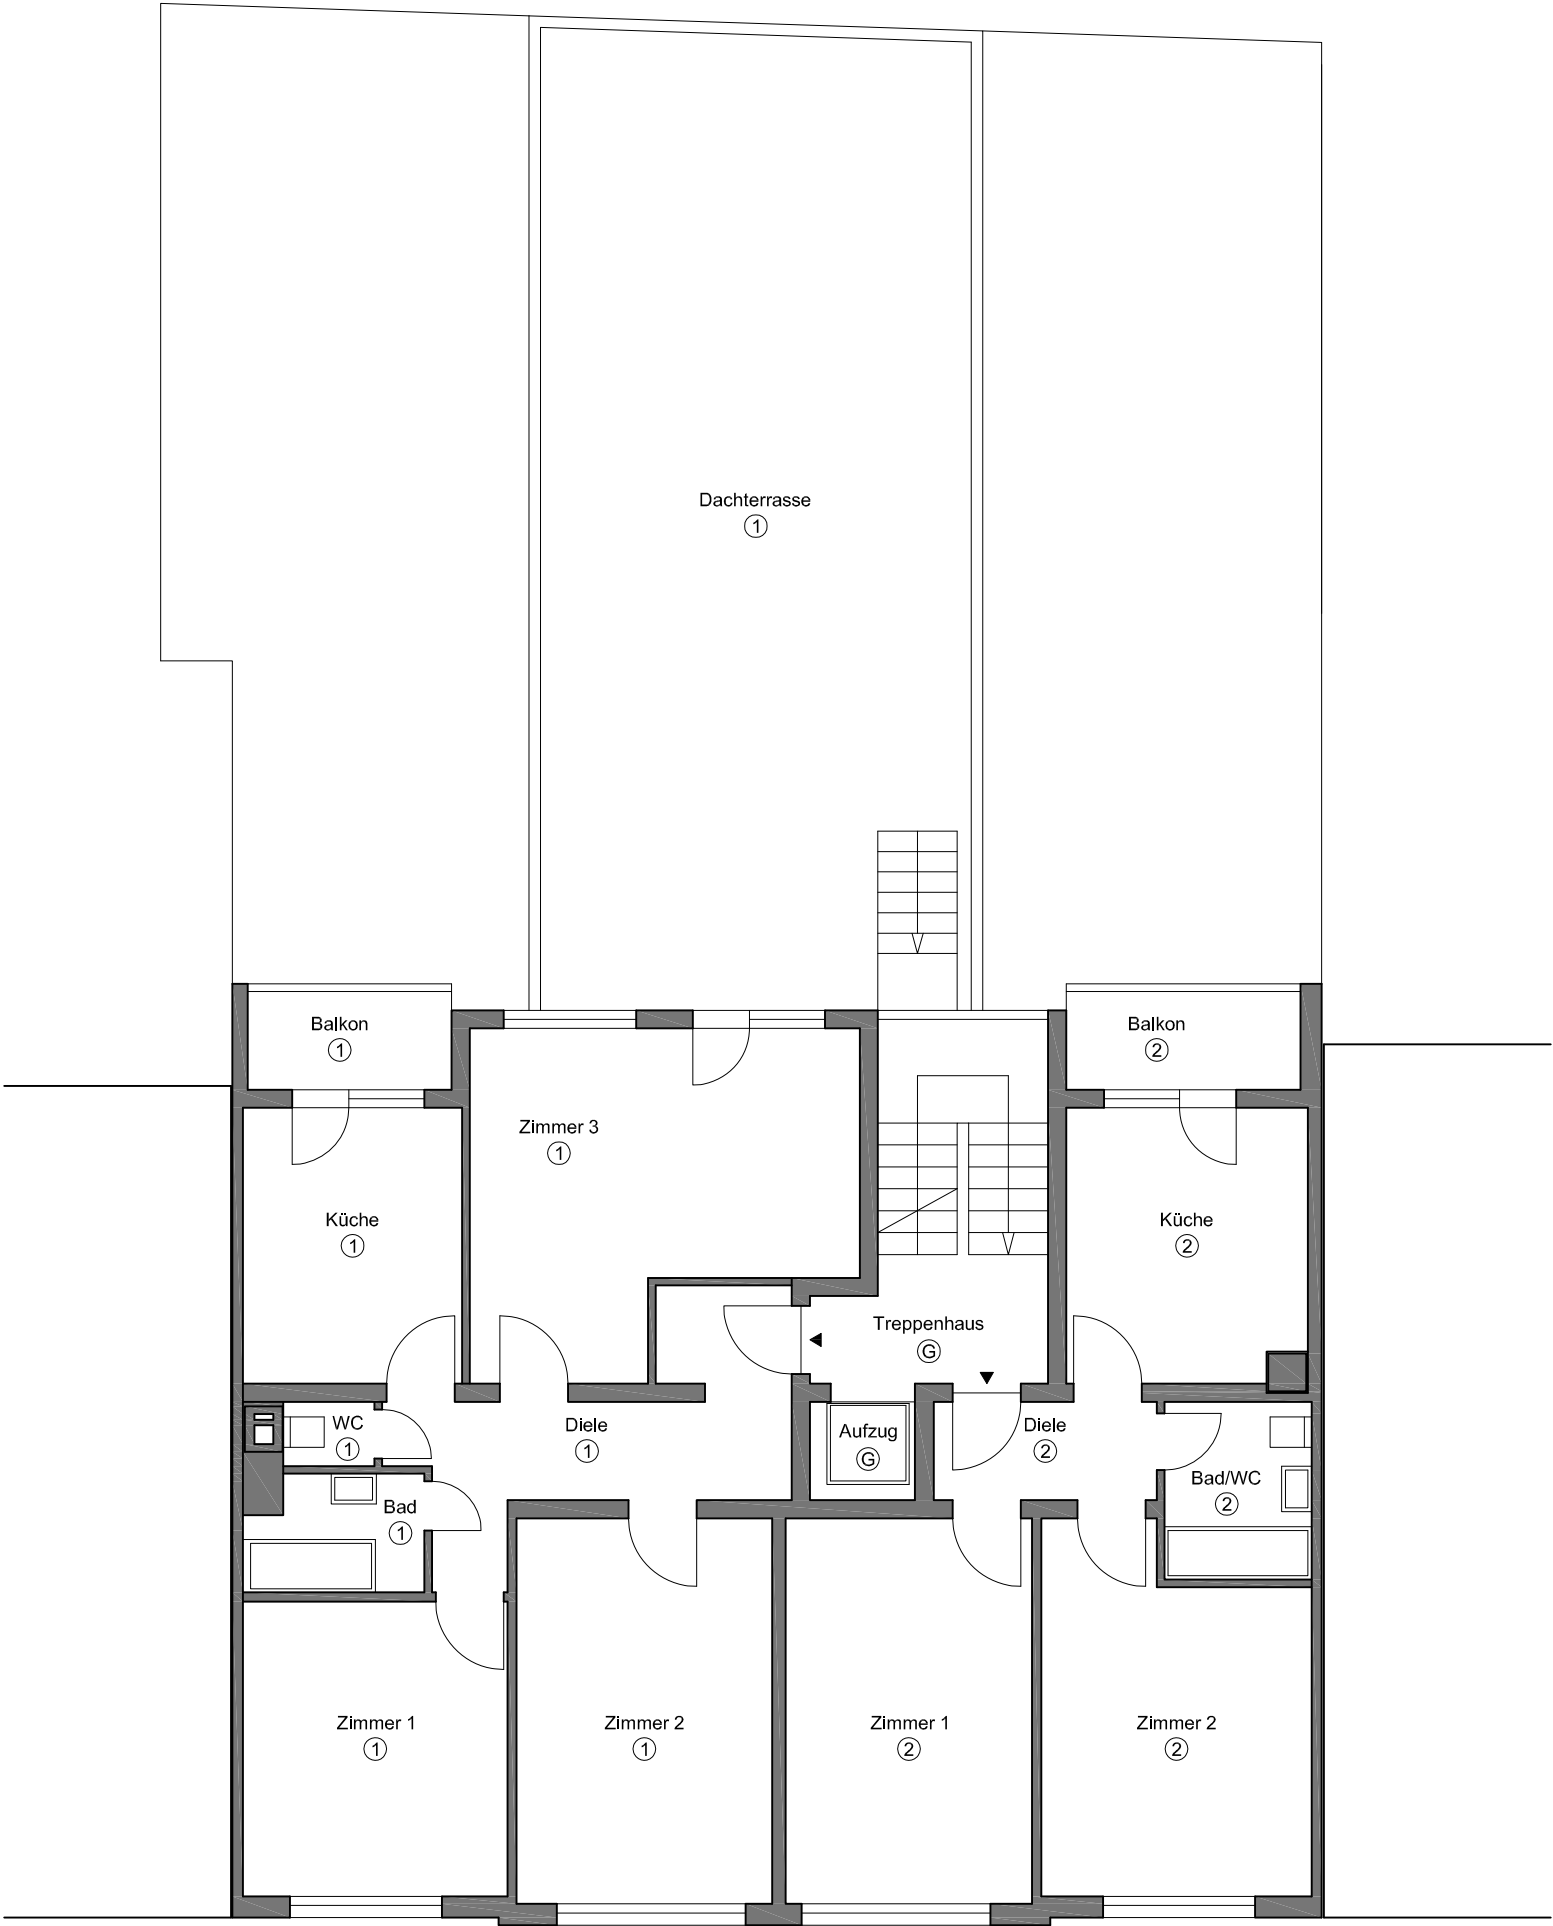

Hinweis:
Die zeichnerische Darstellung erfolgte auf Grundlage eines örtlichen Aufmasses vom 23.05.2012 in Teilbereichen und den Bauantragsplänen aus dem Jahre 1967


Berechnung Wohnfläche nach WoFIV:

Wohnung Nr. 1		
Diele		10,28 qm
Küche		10,39 qm
Zimmer 1		13,43 qm
Zimmer 2		16,98 qm
Zimmer 3		20,04 qm
Bad		03,36 qm
WC		00,97 qm
Balkon	3,51 x 0,5	01,76 qm
Dachterrassse	73,54 x 0,25	18,39 qm
Wohnfläche Nr. 1		95,60 qm

Wohnung Nr. 2		
Diele		03,71 qm
Küche		11,24 qm
Zimmer 1		16,38 qm
Zimmer 2		15,78 qm
Bad / WC		04,45 qm
Balkon	4,03 x 0,5	02,02 qm
Wohnfläche Nr. 2		53,58 qm

- Ⓒ Gemeinschaftsräume
Ⓓ Restaurant / Gaststätte
① - ⑩ Wohnung 1 - 10

Gebäude:		Wohn- und Geschäftshaus Bertholdstraße 28 75177 Pforzheim	
Antragsteller:		Herr Feyzi Aydin Wendelsteinstraße 21 71067 Sindelfingen	
Proj. Nr.	198 FAB	1. OBERGESCHOSS	
Plan Nr.	2-1-003		
Maßstab	1:100		
Format	42 / 30		
Datum	13.06.12		
Architekt:		bachmann.nothwang freie architekten dillsteiner straße 34 fon [07231] 443 44 42 75173 pforzheim fax [07231] 443 44 40	
Unterzeichner:		Antragsteller:	Architekt:
bachmann nothwang architekten			
		ANTRAG AUF ERTEILUNG EINER ABGESCHLOSSENHEITS- BESCHIENIGUNG	

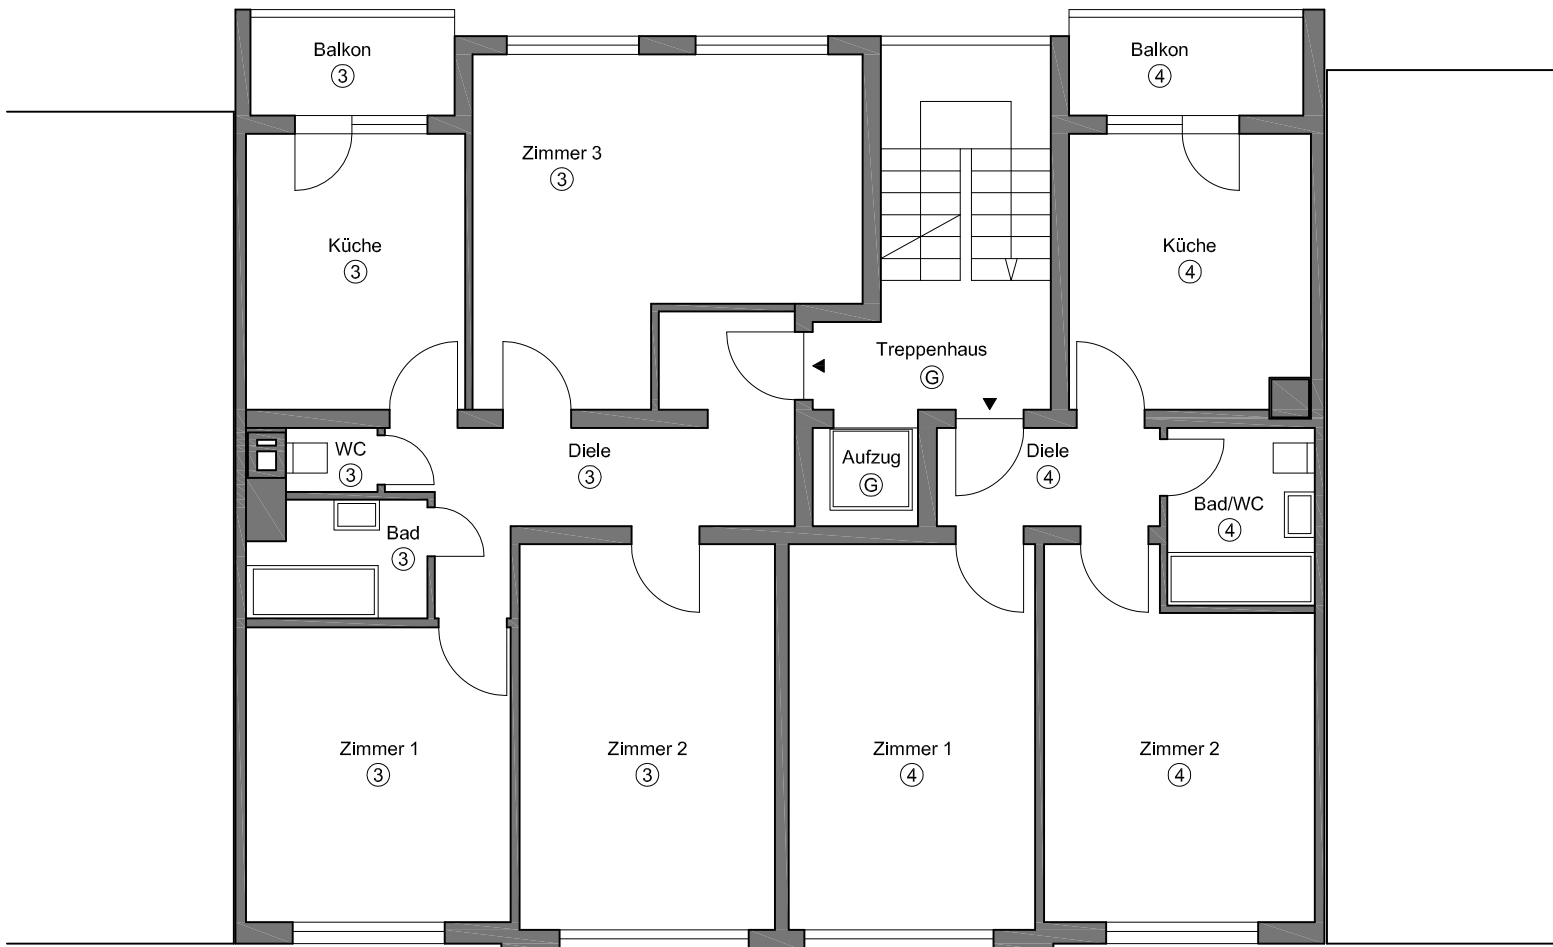

Hinweis:
Die zeichnerische Darstellung erfolgte auf Grundlage eines örtlichen Aufmasses vom 23.05.2012 in Teilbereichen und den Bauantragsplänen aus dem Jahre 1967


Berechnung Wohnfläche nach WoFIV:

Wohnung Nr. 3		
Diele		10,28 qm
Küche		10,39 qm
Zimmer 1		13,43 qm
Zimmer 2		16,98 qm
Zimmer 3		20,04 qm
Bad		03,36 qm
WC		00,97 qm
Balkon	3,51 x 0,5	01,76 qm
Wohnfläche Nr. 3		77,21 qm

Wohnung Nr. 4		
Diele		03,71 qm
Küche		11,24 qm
Zimmer 1		16,38 qm
Zimmer 2		15,78 qm
Bad / WC		04,45 qm
Balkon	4,03 x 0,5	02,02 qm
Wohnfläche Nr. 4		53,58 qm

- Ⓒ Gemeinschaftsräume
Ⓓ Restaurant / Gaststätte
① - ⑩ Wohnung 1 - 10

Gebäude:	Wohn- und Geschäftshaus Bertholdstraße 28 75177 Pforzheim	
Antragsteller:	Herr Feyzi Aydin Wendelsteinstraße 21 71067 Sindelfingen	
Proj. Nr.	198 FAB	2. OBERGESCHOSS
Plan Nr.	2-1-004	
Maßstab	1:100	
Format	42 / 30	
Datum	13.06.12	
Architekt:	bachmann.nothwang freie architekten dillsteiner straße 34 fon [07231] 443 44 42 75173 pforzheim fax [07231] 443 44 40	
Unterzeichner:	Antragsteller:	Architekt:
bachmann nothwang architekten	 ANTRAG AUF ERTEILUNG EINER ABGESCHLOSSENHEITS- BESCHIENIGUNG	

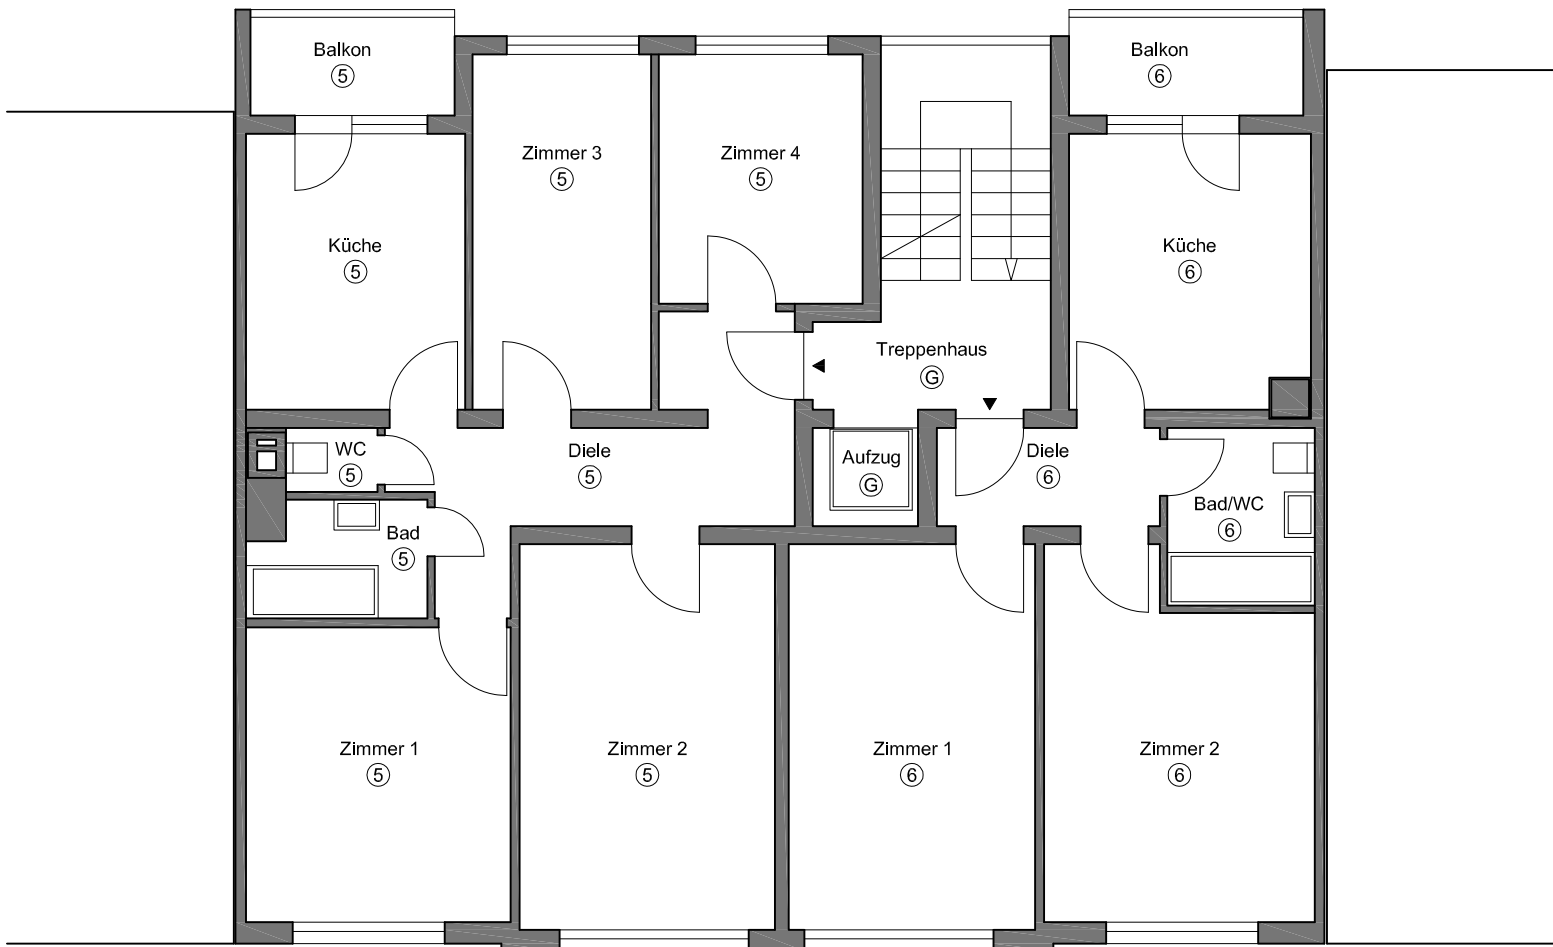

Hinweis:
Die zeichnerische Darstellung erfolgte auf Grundlage eines örtlichen Aufmasses vom 23.05.2012 in Teilbereichen und den Bauantragsplänen aus dem Jahre 1967


Berechnung Wohnfläche nach WoFIV:

Wohnung Nr. 5		
Diele		10,28 qm
Küche		10,39 qm
Zimmer 1		13,43 qm
Zimmer 2		16,98 qm
Zimmer 3		10,88 qm
Zimmer 4		08,73 qm
Bad		03,36 qm
WC		00,97 qm
Balkon	3,51 x 0,5	01,76 qm
Wohnfläche Nr. 5		76,78 qm

Wohnung Nr. 6		
Diele		03,71 qm
Küche		11,24 qm
Zimmer 1		16,38 qm
Zimmer 2		15,78 qm
Bad / WC		04,45 qm
Balkon	4,03 x 0,5	02,02 qm
Wohnfläche Nr. 6		53,58 qm

- Ⓒ Gemeinschaftsräume
- Ⓓ Restaurant / Gaststätte
- ① - ⑩ Wohnung 1 - 10

Gebäude:	Wohn- und Geschäftshaus Bertholdstraße 28 75177 Pforzheim	
Antragsteller:	Herr Feyzi Aydin Wendelsteinstraße 21 71067 Sindelfingen	
Proj. Nr.	198 FAB	3. OBERGESCHOSS
Plan Nr.	2-1-005	
Maßstab	1:100	
Format	42 / 30	
Datum	13.06.12	
Architekt:	bachmann.nothwang freie architekten dillsteiner straße 34 fon [07231] 443 44 42 75173 pforzheim fax [07231] 443 44 40	
Unterzeichner:	Antragsteller:	Architekt:
bachmann nothwang architekten	ANTRAG AUF ERTEILUNG EINER ABGESCHLOSSENHEITS- BESCHIENIGUNG	

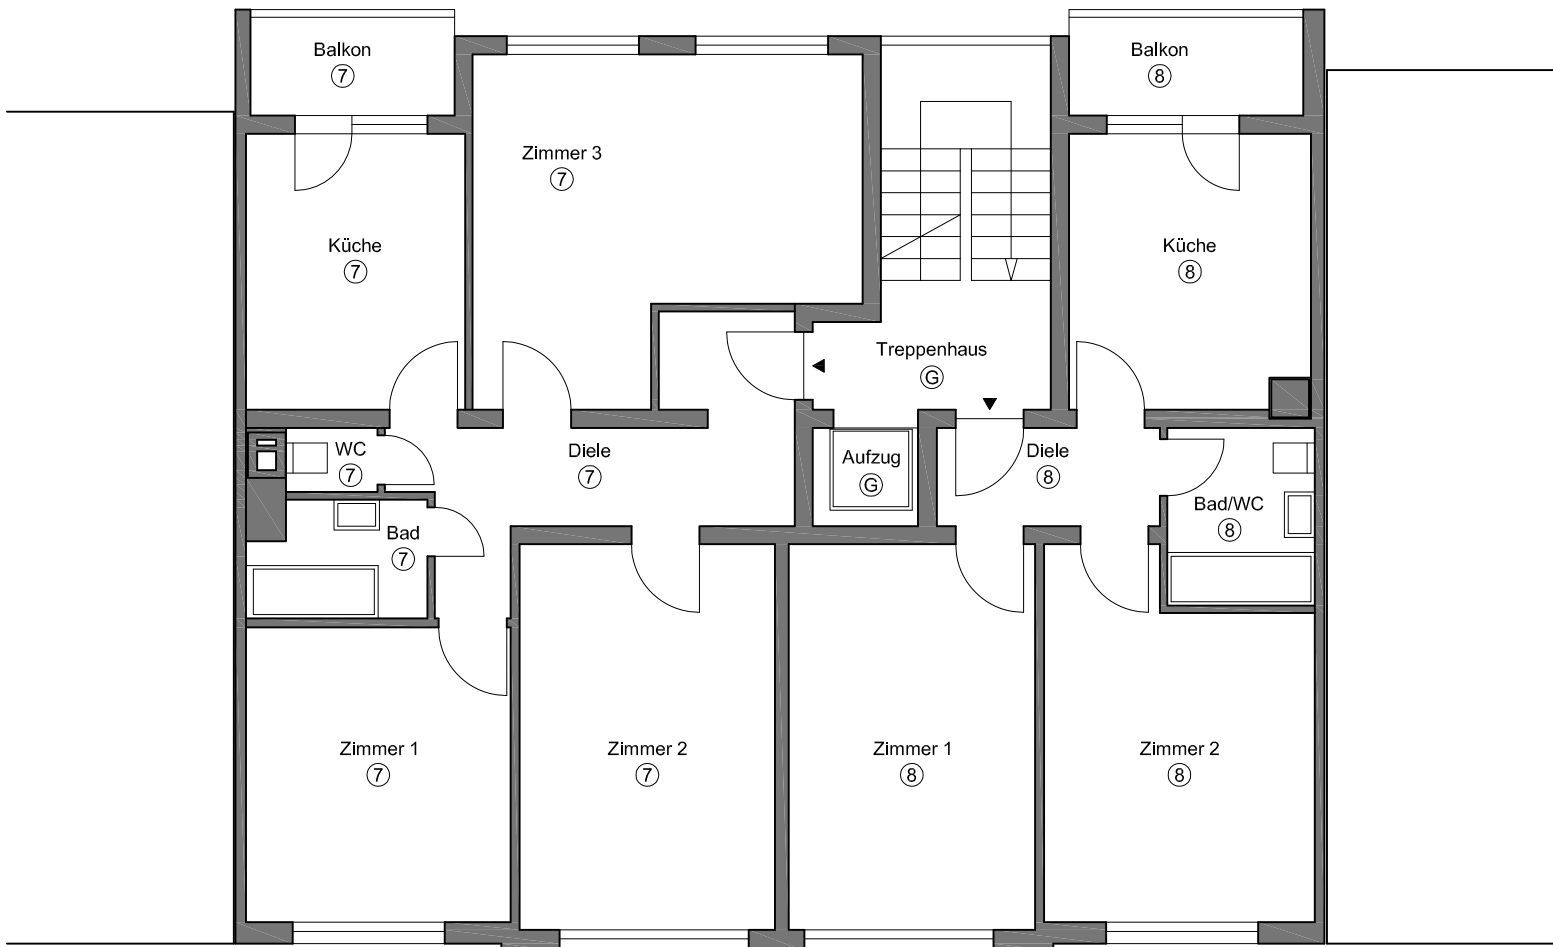

Hinweis:
Die zeichnerische Darstellung erfolgte auf Grundlage eines örtlichen Aufmasses vom 23.05.2012 in Teilbereichen und den Bauantragsplänen aus dem Jahre 1967


Berechnung Wohnfläche nach WoFIV:

Wohnung Nr. 7		
Diele		10,28 qm
Küche		10,39 qm
Zimmer 1		13,43 qm
Zimmer 2		16,98 qm
Zimmer 3		20,04 qm
Bad		03,36 qm
WC		00,97 qm
Balkon	3,51 x 0,5	01,76 qm
Wohnfläche Nr. 7		77,21 qm

Wohnung Nr. 8		
Diele		03,71 qm
Küche		11,24 qm
Zimmer 1		16,38 qm
Zimmer 2		15,78 qm
Bad / WC		04,45 qm
Balkon	4,03 x 0,5	02,02 qm
Wohnfläche Nr. 8		53,58 qm

- Ⓒ Gemeinschaftsräume
- Ⓓ Restaurant / Gaststätte
- ① - ⑩ Wohnung 1 - 10

Gebäude:	Wohn- und Geschäftshaus Bertholdstraße 28 75177 Pforzheim	
Antragsteller:	Herr Feyzi Aydin Wendelsteinstraße 21 71067 Sindelfingen	
Proj. Nr.	198 FAB	4. OBERGESCHOSS
Plan Nr.	2-1-006	
Maßstab	1:100	
Format	42 / 30	
Datum	13.06.12	
Architekt:	bachmann.nothwang freie architekten dillsteiner straße 34 fon [07231] 443 44 42 75173 pforzheim fax [07231] 443 44 40	
Unterzeichner:	Antragsteller:	Architekt:
bachmann nothwang architekten	ANTRAG AUF ERTEILUNG EINER ABGESCHLOSSENHEITS- BESCHIENIGUNG	

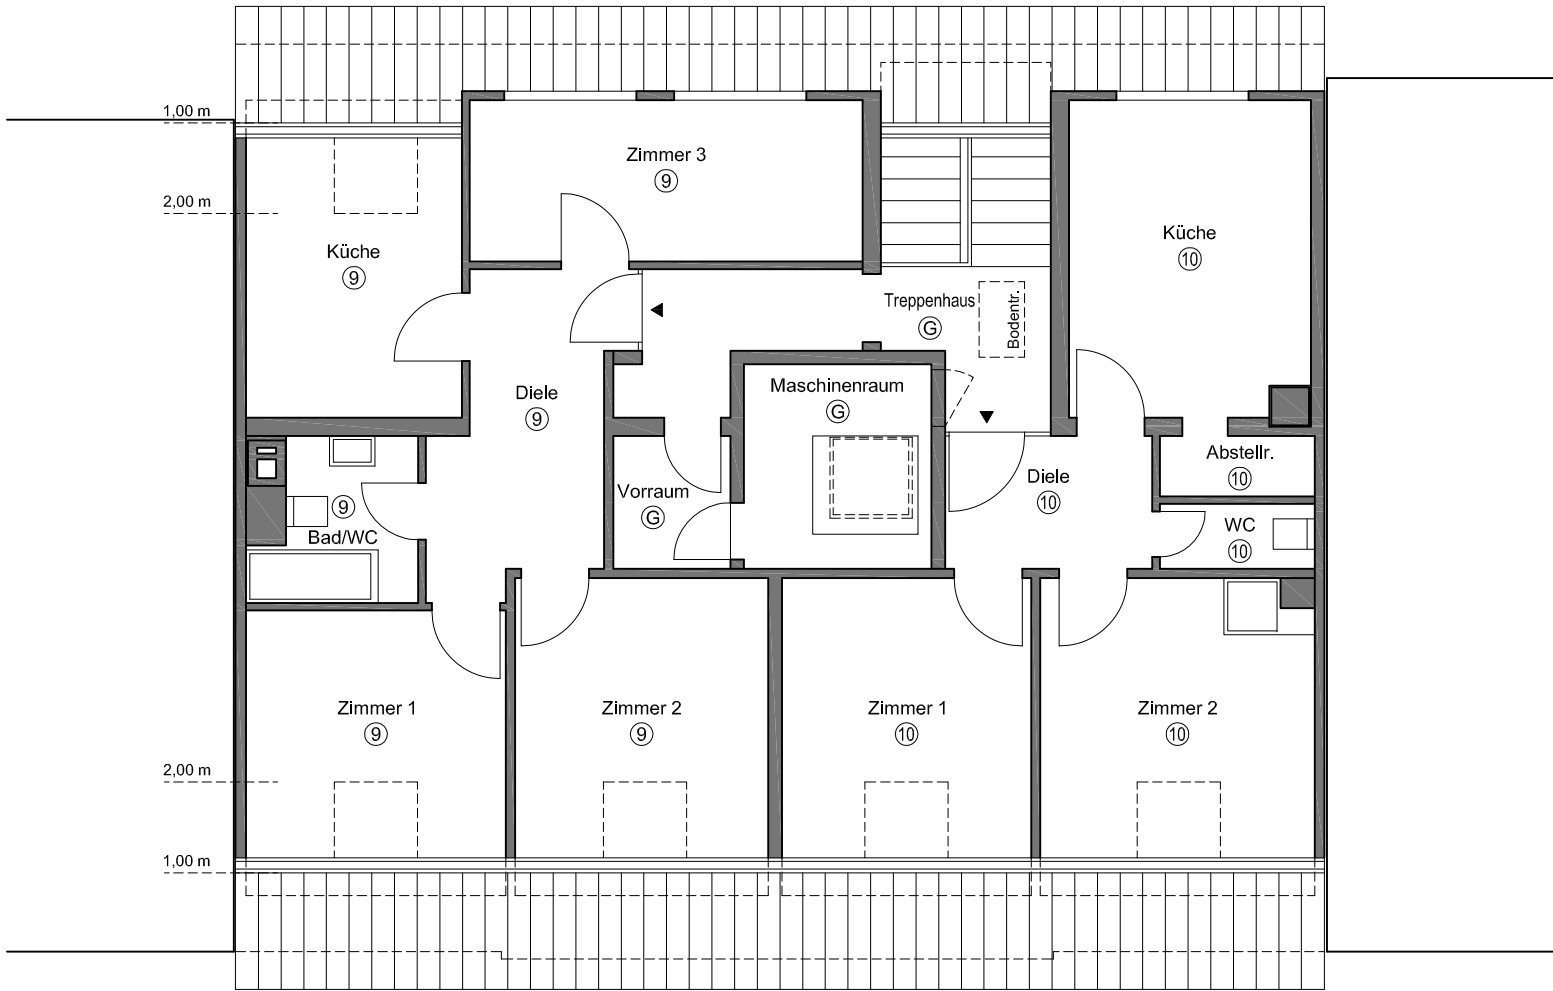

Hinweis:
Die zeichnerische Darstellung erfolgte auf Grundlage eines örtlichen Aufmasses vom 23.05.2012 in Teilbereichen und den Bauantragsplänen aus dem Jahre 1967


Berechnung Wohnfläche nach WoFIV:

Wohnung Nr. 9	
Diele	08,83 qm
Küche	09,28 qm
Zimmer 1	09,71 qm
Zimmer 2	10,88 qm
Zimmer 3	10,88 qm
Bad / WC	04,14 qm
Wohnfläche Nr. 9	
53,72 qm	

Wohnung Nr. 10	
Diele	04,69 qm
Küche	12,99 qm
Zimmer 1	10,72 qm
Zimmer 2	11,62 qm
WC	01,68 qm
Abstellr.	01,56 qm
Wohnfläche Nr. 10	
43,26 qm	


- Ⓒ Gemeinschaftsräume
- Ⓓ Restaurant / Gaststätte
- ① - ⑩ Wohnung 1 - 10

Gebäude:	Wohn- und Geschäftshaus Bertholdstaße 28 75177 Pforzheim	
Antragsteller:	Herr Feyzi Aydin Wendelsteinstraße 21 71067 Sindelfingen	
Proj. Nr.	198 FAB	DACHGESCHOSS
Plan Nr.	2-1-007	
Maßstab	1:100	
Format	42 / 30	
Datum	13.06.12	
Architekt:	bachmann.nothwang freie architekten dillsteiner straße 34 fon [07231] 443 44 42 75173 pforzheim fax [07231] 443 44 40	
Unterzeichner:	Antragsteller:	Architekt:
bachmann nothwang architekten	ANTRAG AUF ERTEILUNG EINER ABGESCHLOSSENHEITS- BESCHIENIGUNG	

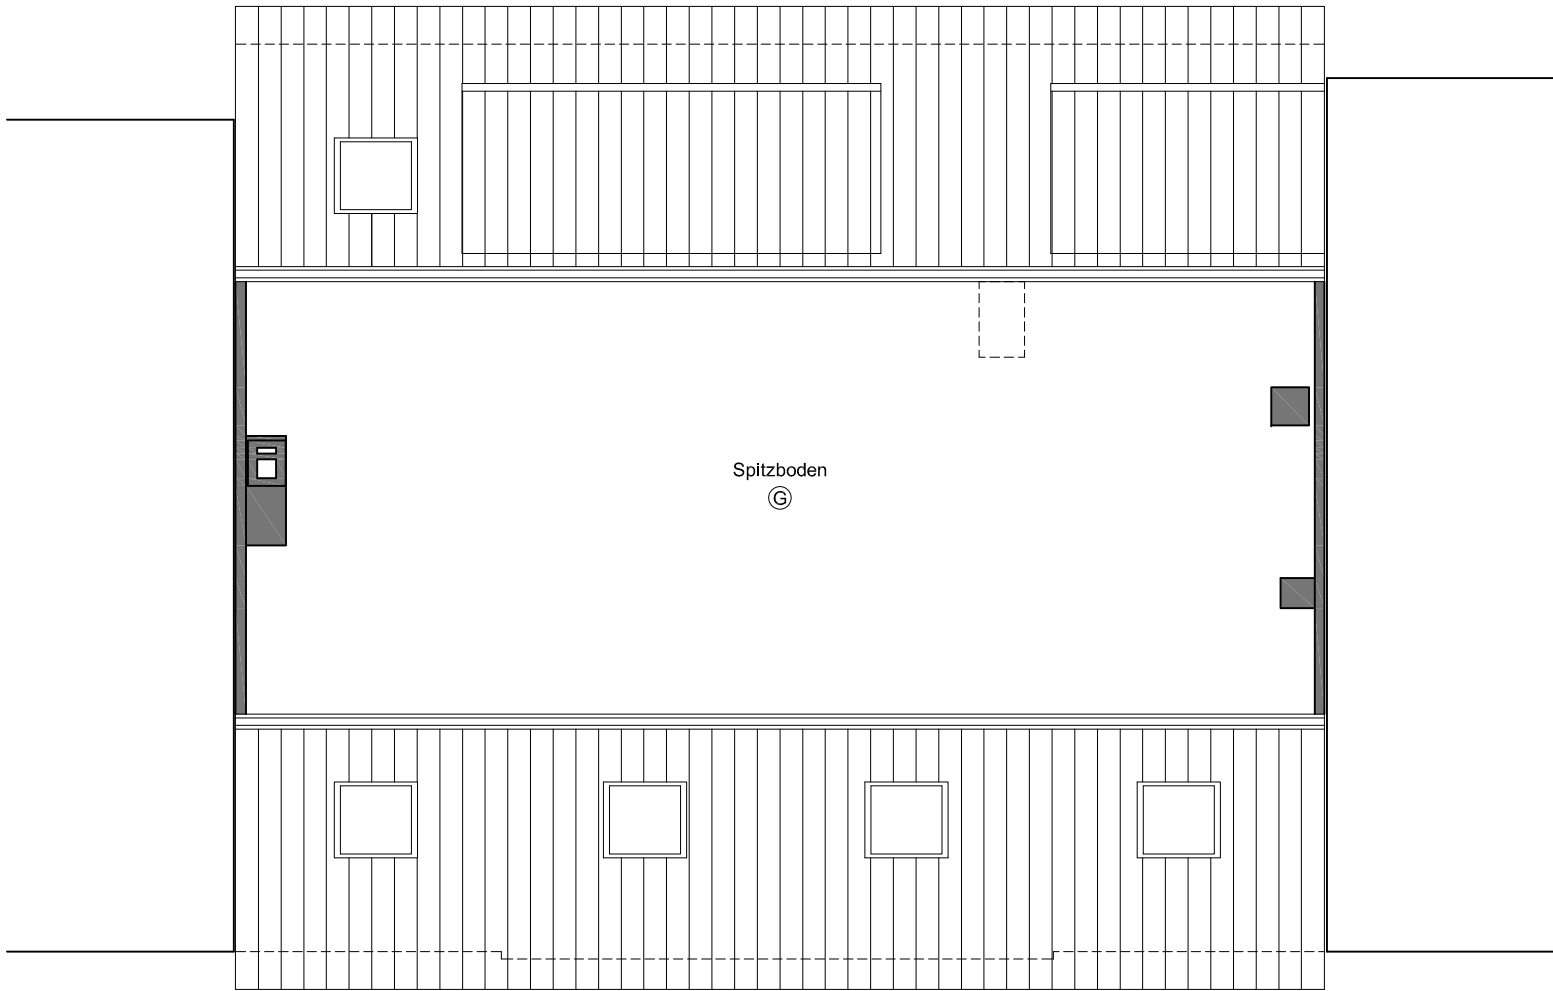


- Ⓒ Gemeinschaftsräume
- Ⓓ Restaurant / Gaststätte
- ① - ⑩ Wohnung 1 - 10

Gebäude:		Wohn- und Geschäftshaus Bertholdstraße 28 75177 Pforzheim	
Antragsteller:		Herr Feyzi Aydin Wendelsteinstraße 21 71067 Sindelfingen	
Proj. Nr.	198 FAB	SPITZBODEN	
Plan Nr.	2-1-008		
Maßstab	1:100		
Format	42 / 30		
Datum	13.06.12		
Architekt:		bachmann.nothwang freie architekten dillsteiner straße 34 fon [07231] 443 44 42 75173 pforzheim fax [07231] 443 44 40	
Unterzeichner:		Antragsteller:	Architekt:
bachmann nothwang architekten			
		ANTRAG AUF ERTEILUNG EINER ABGESCHLOSSENHEITS- BESCHIENIGUNG	

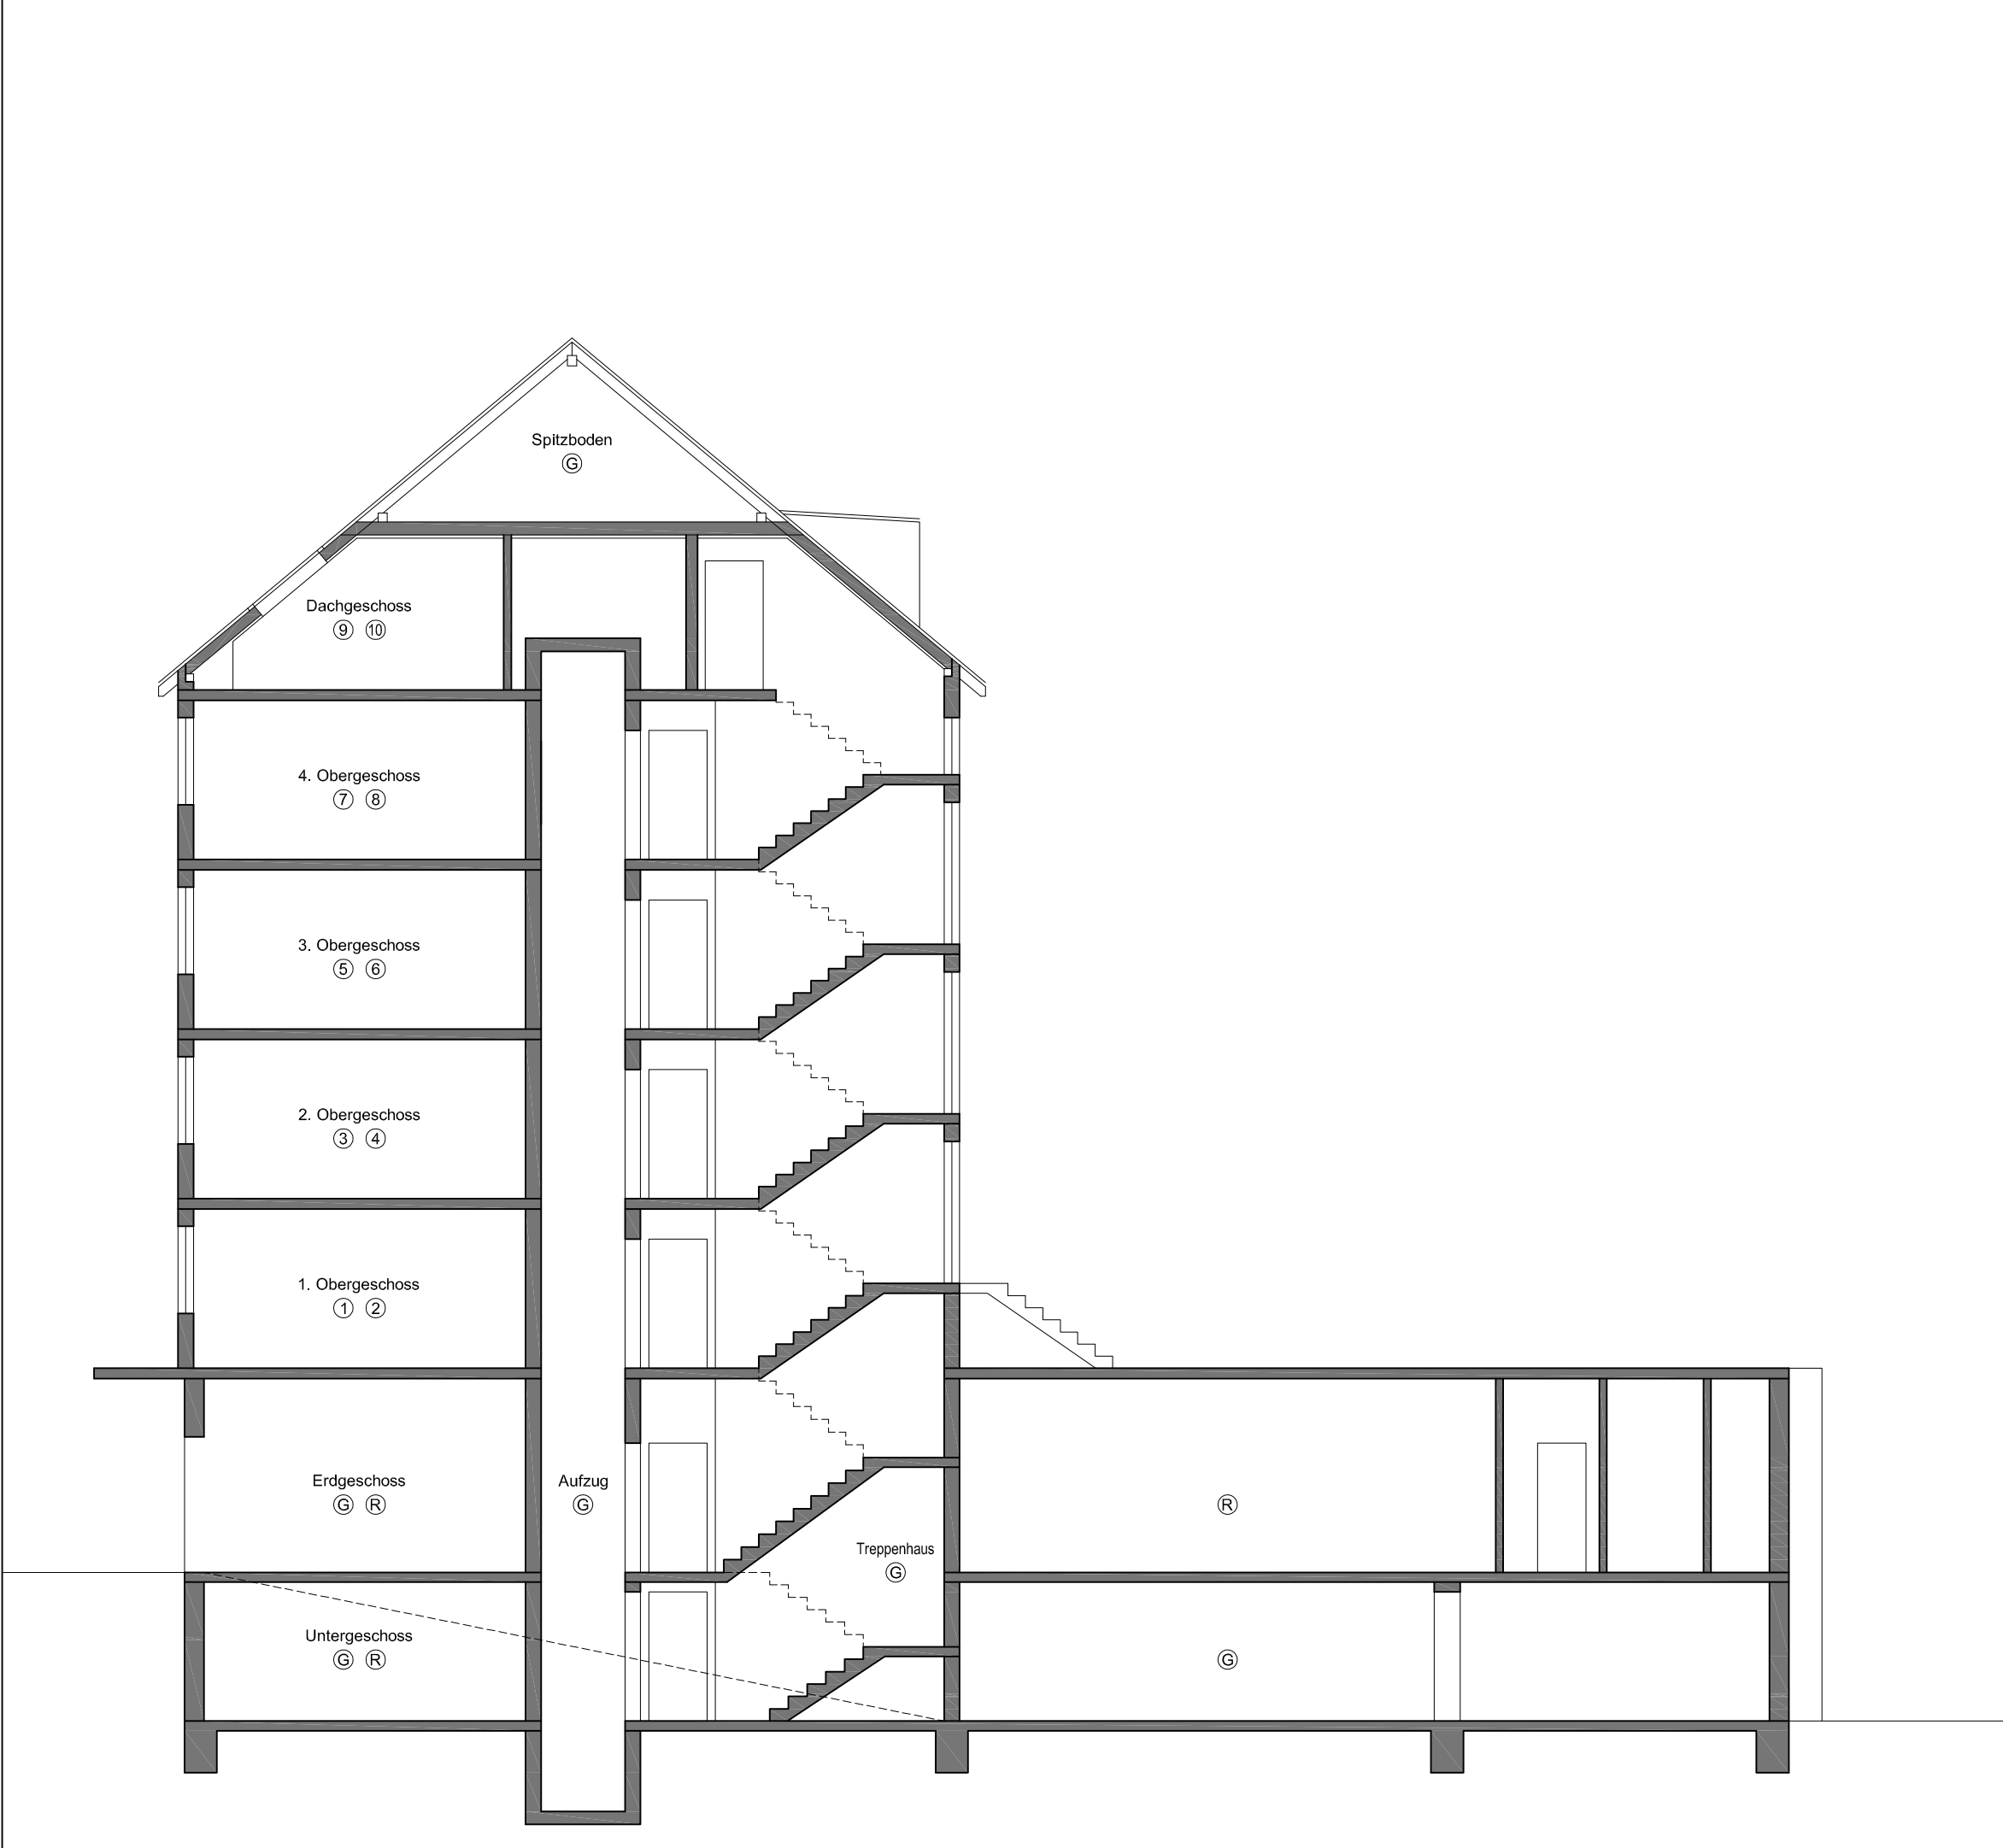


- Ⓒ Gemeinschaftsräume
- Ⓓ Restaurant / Gaststätte
- ① - ⑩ Wohnung 1 - 10

Gebäude:		Wohn- und Geschäftshaus	
		Bertholdstraße 28 75177 Pforzheim	
Antragsteller:		Herr Feyzi Aydin Wendelsteinstraße 21 71067 Sindelfingen	
Proj. Nr.	198 FAB	SCHNITT	
Plan Nr.	2-2-009		
Maßstab	1:100		
Format	42 / 30		
Datum	13.06.12		
Architekt:		bachmann.nothwang freie architekten dillsteiner straße 34 fon [07231] 443 44 42 75173 pforzheim fax [07231] 443 44 40	
Unterzeichner:		Antragsteller:	Architekt:
bachmann nothwang architekten		ANTRAG AUF ERTEILUNG EINER ABGESCHLOSSENHEITS- BESCHIENIGUNG	

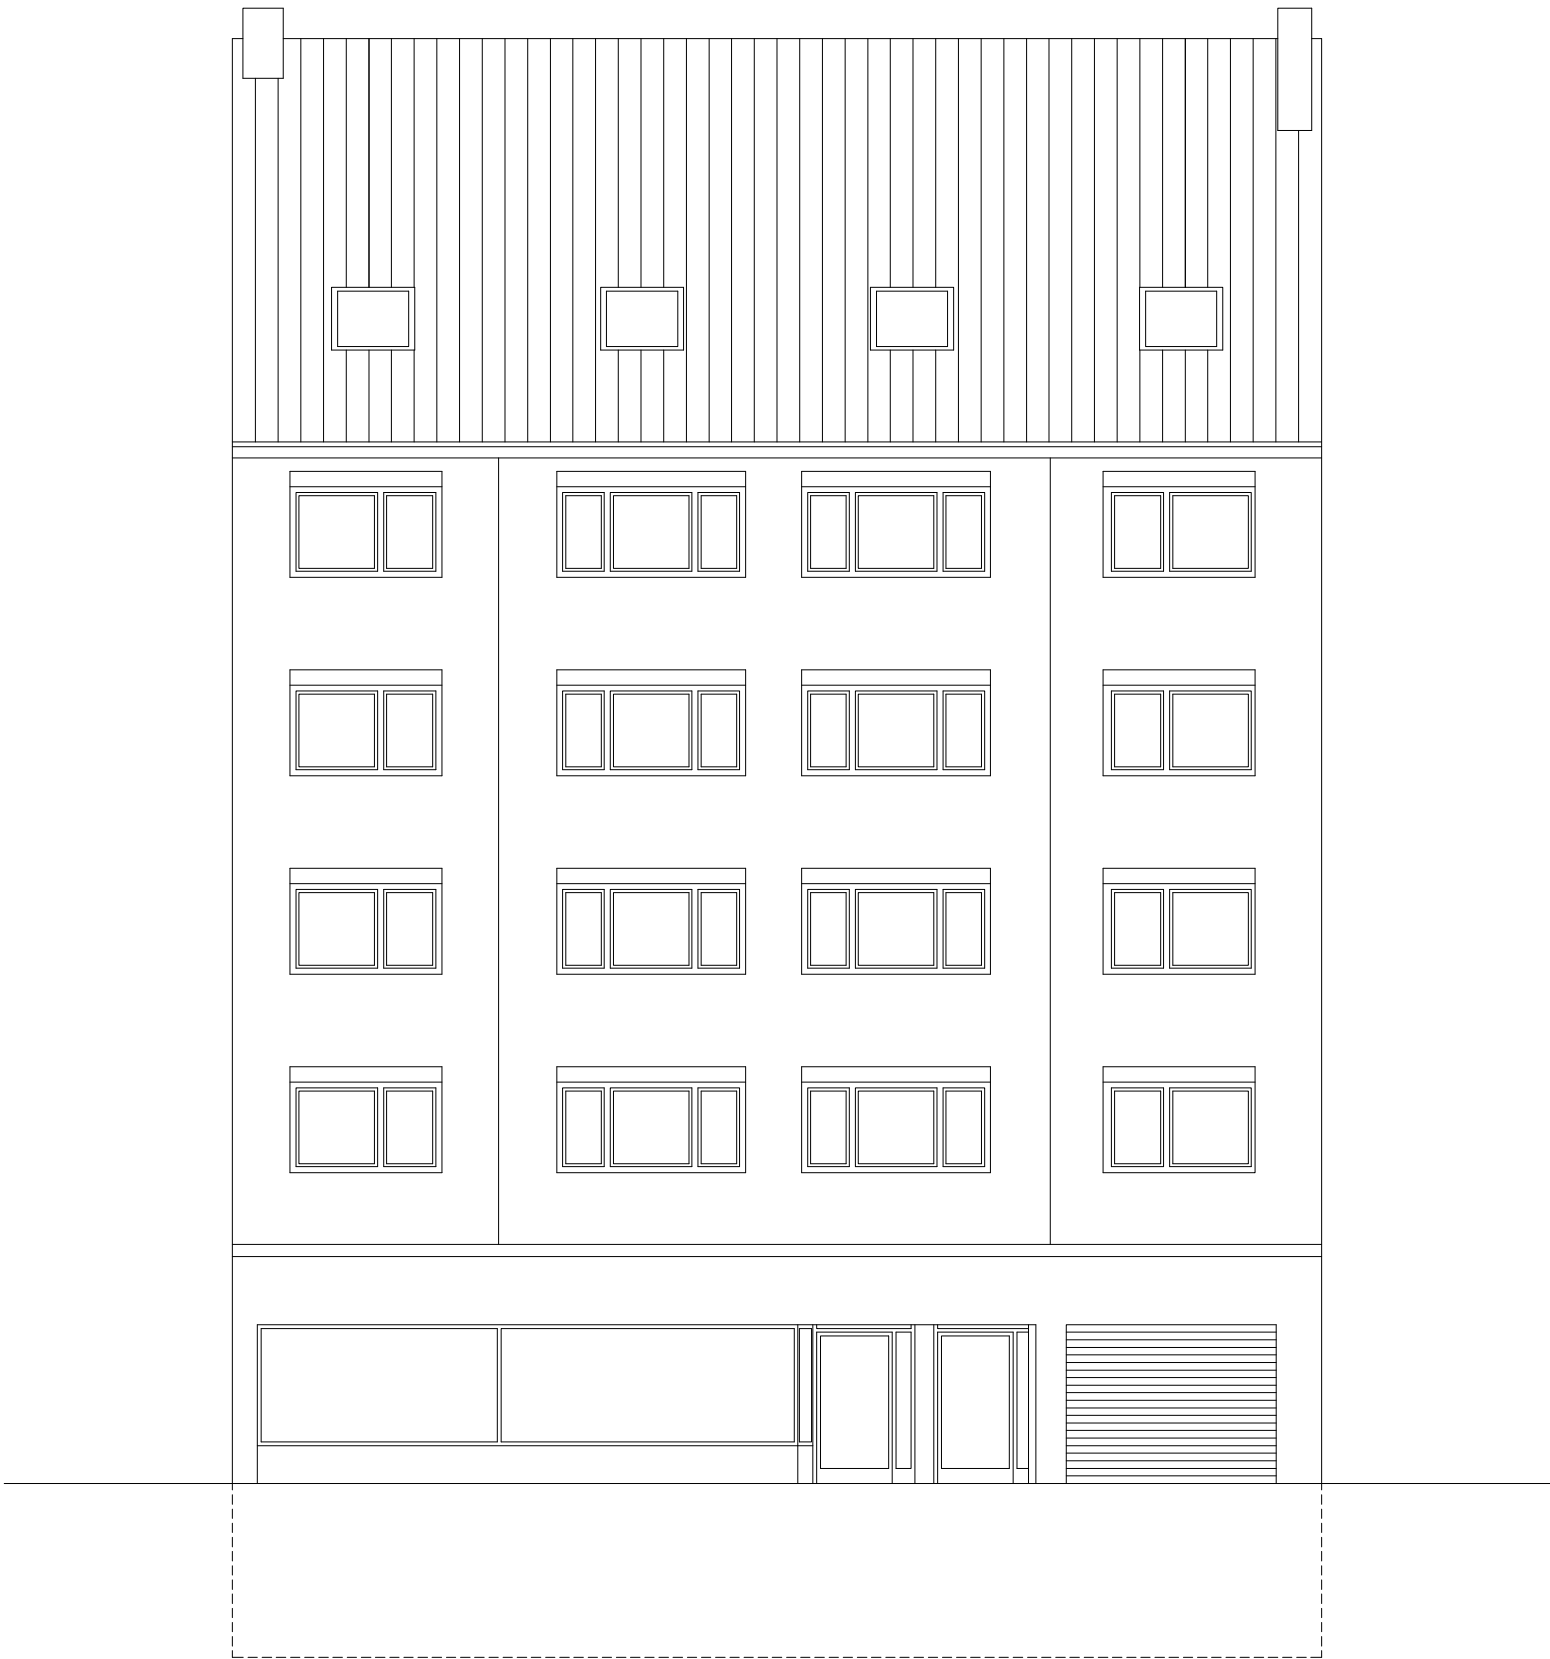

Gebäude:		Wohn- und Geschäftshaus Bertholdstraße 28 75177 Pforzheim	
Antragsteller:		Herr Feyzi Aydin Wendelsteinstraße 21 71067 Sindelfingen	
Proj. Nr.	198 FAB	ANSICHT WEST	
Plan Nr.	2-3-010		
Maßstab	1:100		
Format	42 / 30		
Datum	13.06.12		
Architekt:		bachmann.nothwang freie architekten dillsteiner straße 34 fon [07231] 443 44 42 75173 pforzheim fax [07231] 443 44 40	
Unterzeichner:		Antragsteller:	Architekt:
bachmann nothwang architekten		ANTRAG AUF ERTEILUNG EINER ABGESCHLOSSENHEITS- BESCHIENIGUNG	

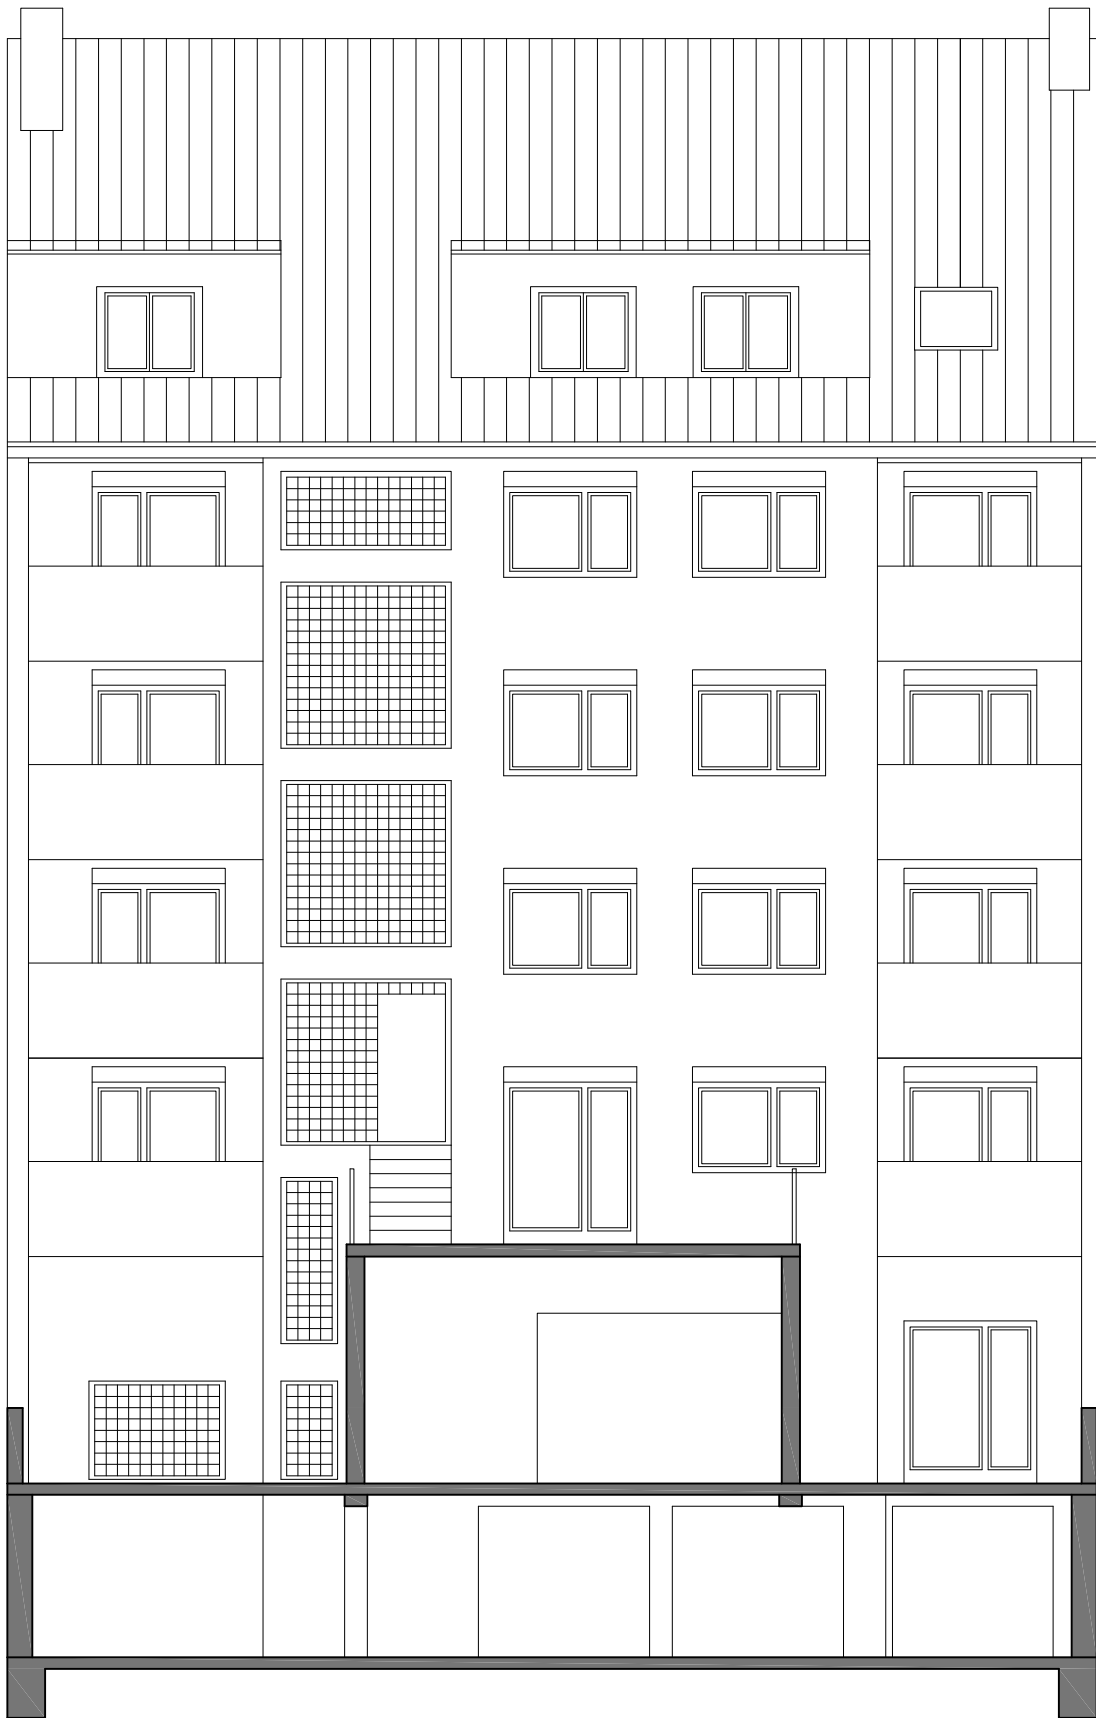

Gebäude:		Wohn- und Geschäftshaus Bertholdstraße 28 75177 Pforzheim	
Antragsteller:		Herr Feyzi Aydin Wendelsteinstraße 21 71067 Sindelfingen	
Proj. Nr.	198 FAB	ANSICHT OST	
Plan Nr.	2-3-011		
Maßstab	1:100		
Format	42 / 30		
Datum	13.06.12		
Architekt:		bachmann.nothwang freie architekten dillsteiner straße 34 fon [07231] 443 44 42 75173 pforzheim fax [07231] 443 44 40	
Unterzeichner:		Antragsteller:	Architekt:
bachmann nothwang architekten		ANTRAG AUF ERTEILUNG EINER ABGESCHLOSSENHEITS- BESCHIENIGUNG	